



03 Planta Baixa
Escala:1-50

Título do Projeto Espaço Vórtice		
Endereço Campus Fundão		
Nome do Cliente UFRJ - Escola de Belas Artes		
Responsável		Prancha
13/05/2015	Escala: 1/50	3/3

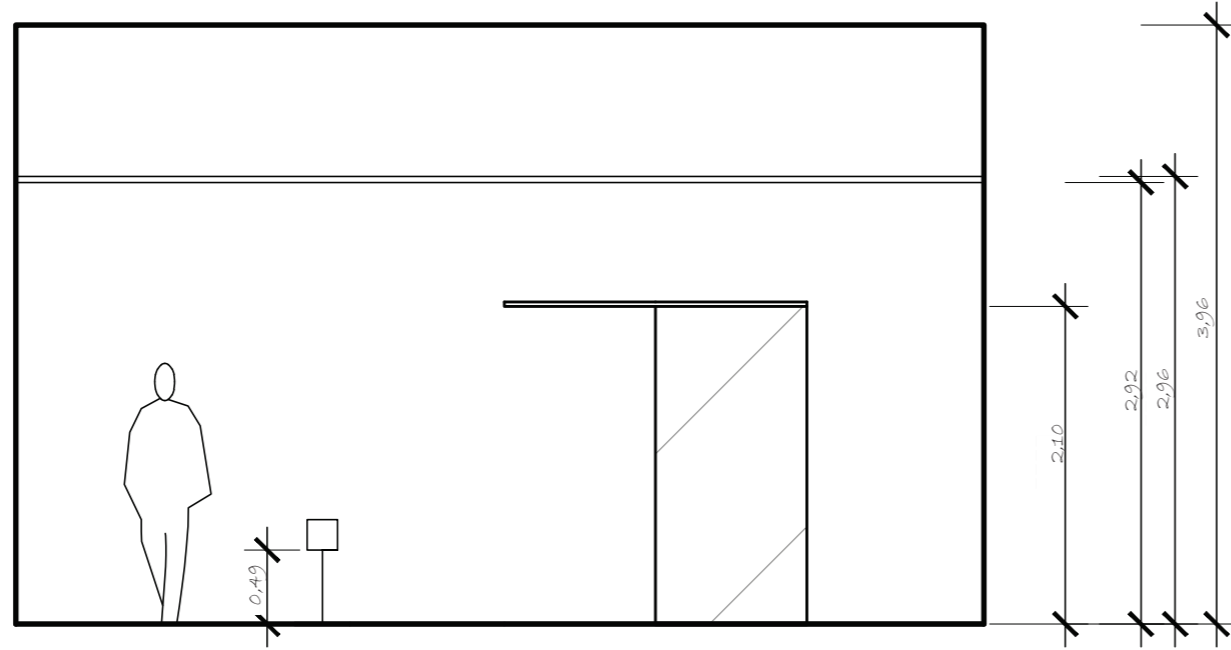


02

Corte AA
Escala: 1-50

 

02


CorteCC
Escala: 1-50

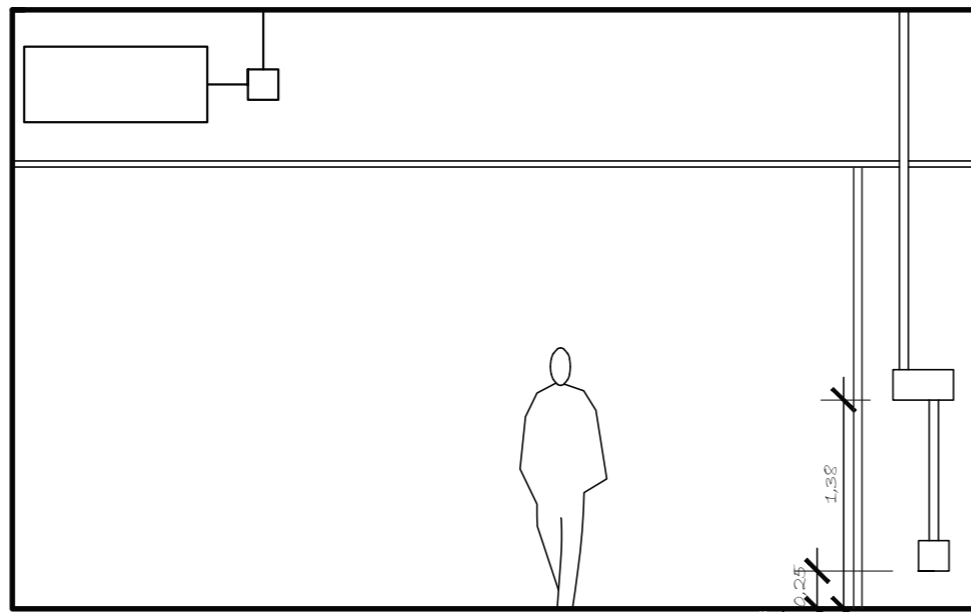

02

Corte BB
Escala: 1-50

Título do Projeto Espaço Vórtice - Cortes		
Endereço Campus Fundão		
Nome do Cliente UFRJ - Escola de Belas Artes		
Responsável		Prancha 2/3
13/05/2015		

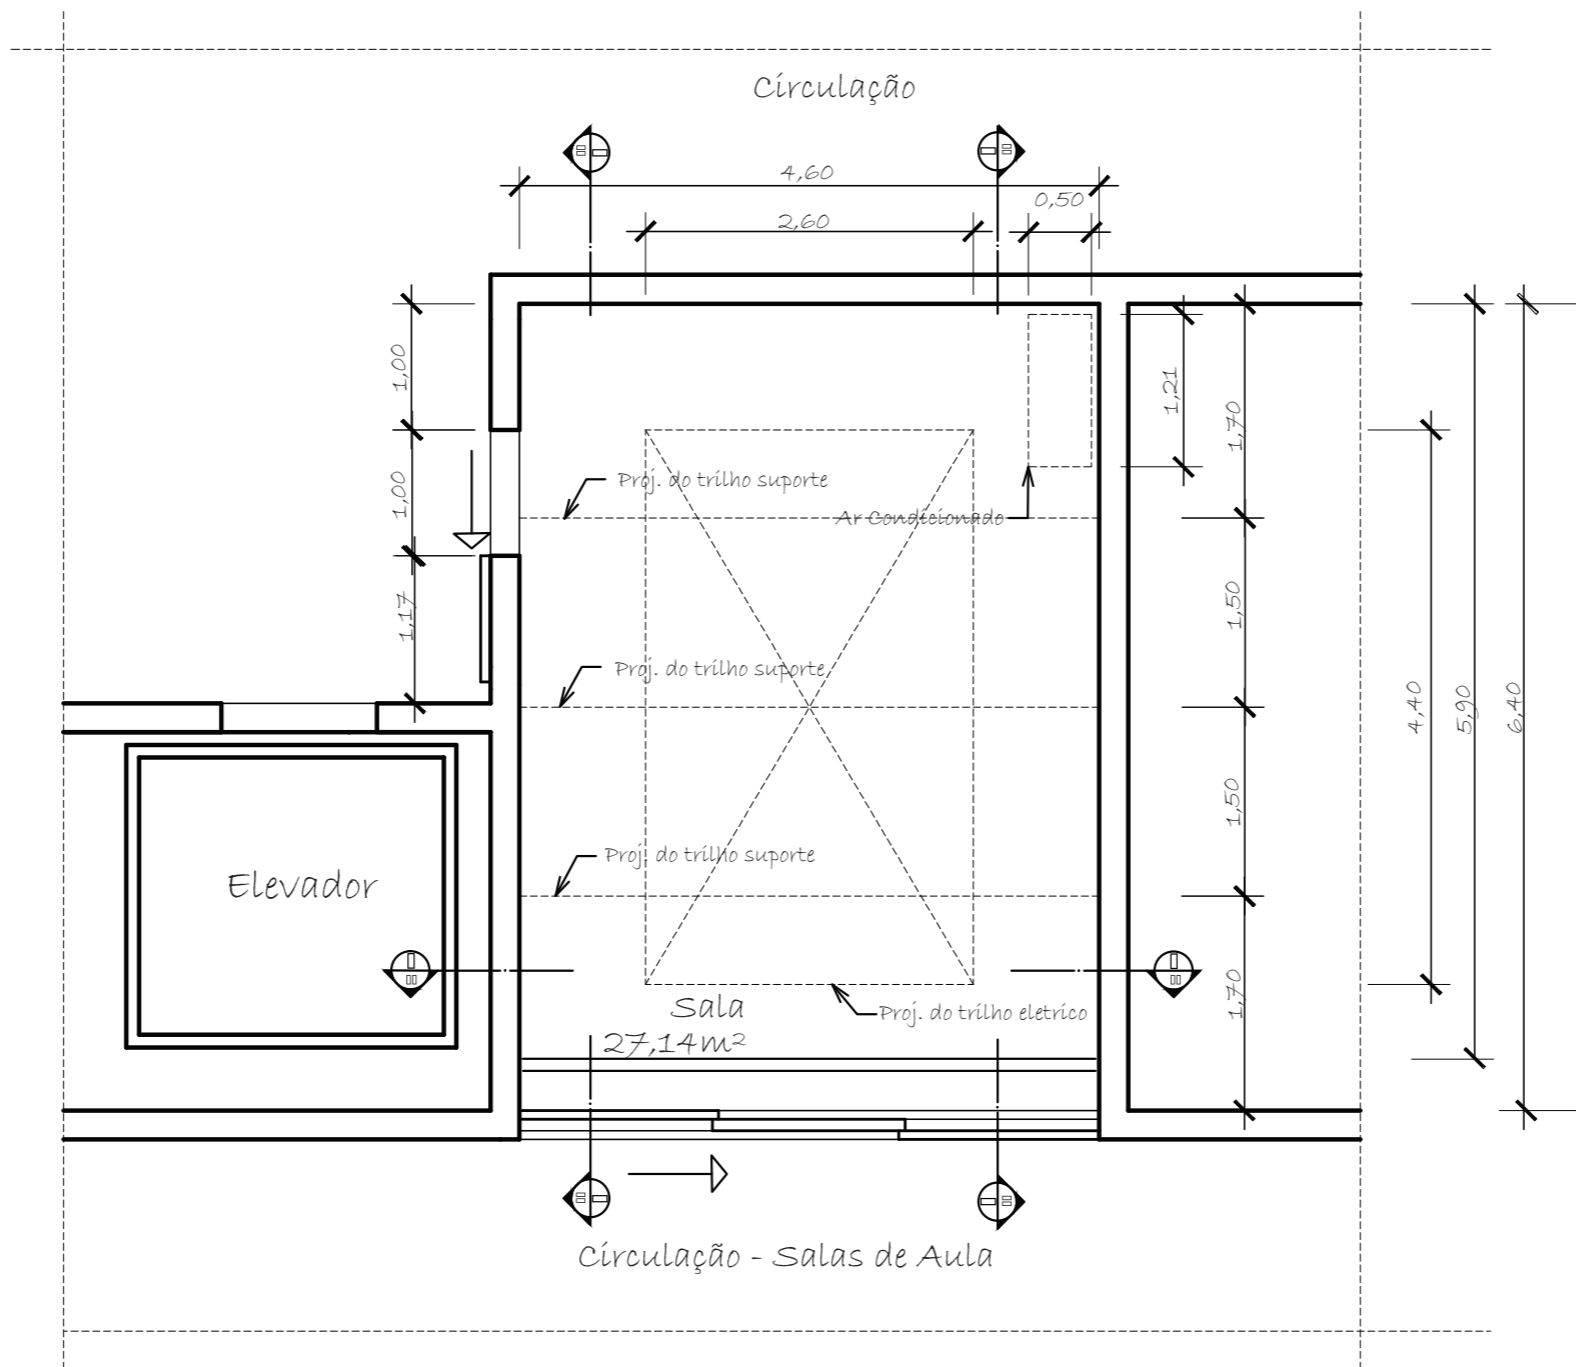

01 Planta Baixa
Escala 1-60

Título do Projeto Espaço Vértice - Cotas		
Endereço Campus Fundão		
Nome do Cliente UFRJ - Escola de Belas Artes		
Responsável		1/3
Data 26/10/2012	Escala 1,60	
Revisão		